


Plan 1. etasje

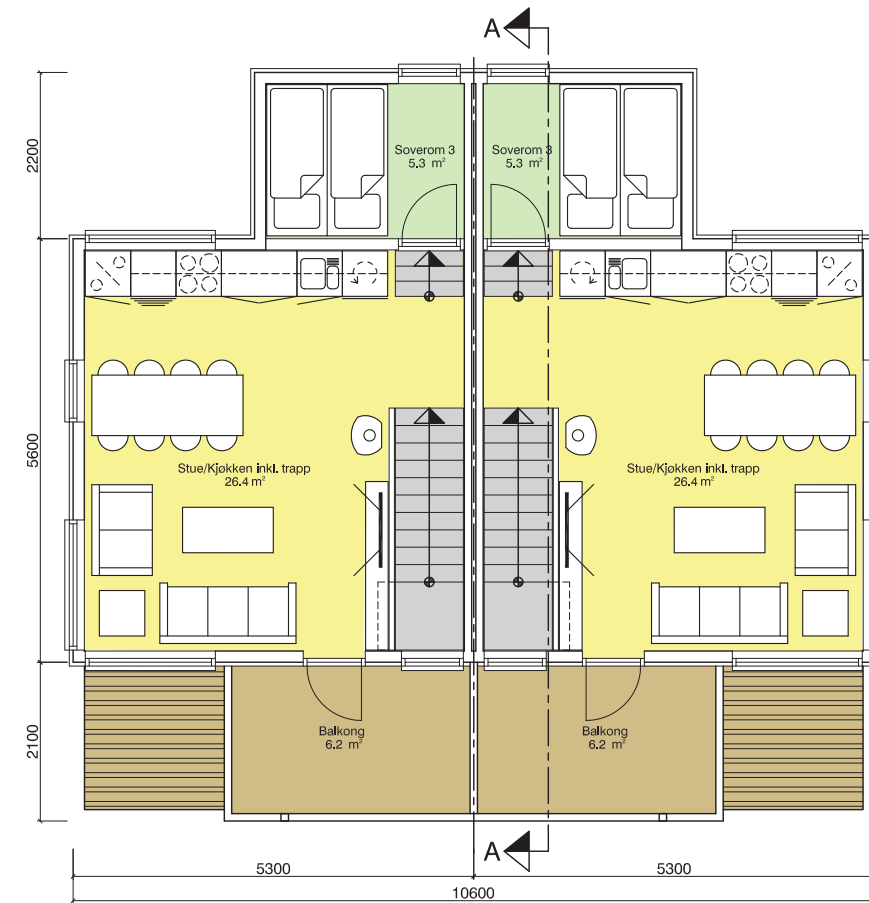


Plan 2. etasje

PROSJEKT:			
Fritidsbolig Tjørhomfjellet			
TEGNING:			
Plan 1. og 2. etasje			
BYGGHERRER:			
Delta Hus AS			
AREALER IHT. NS3940	MÅLESTOKK:	DATO:	
		1:100	17.09.2011
	BYA : 93.2 m ²	TEGNET AV:	PRO.NR. REV.:
	BRA : 129.8 m ²	H. BØE	026.07
NTA : 125.0 m ²	KONTROLL:	TEGNINGSNR.:	
		B001	
	Deltahus AS © Dyre Vaa's vei 61 4317 Sandnes		ARKITEKT: KJELL REIANES

Tomtegrense


Tomtegrense

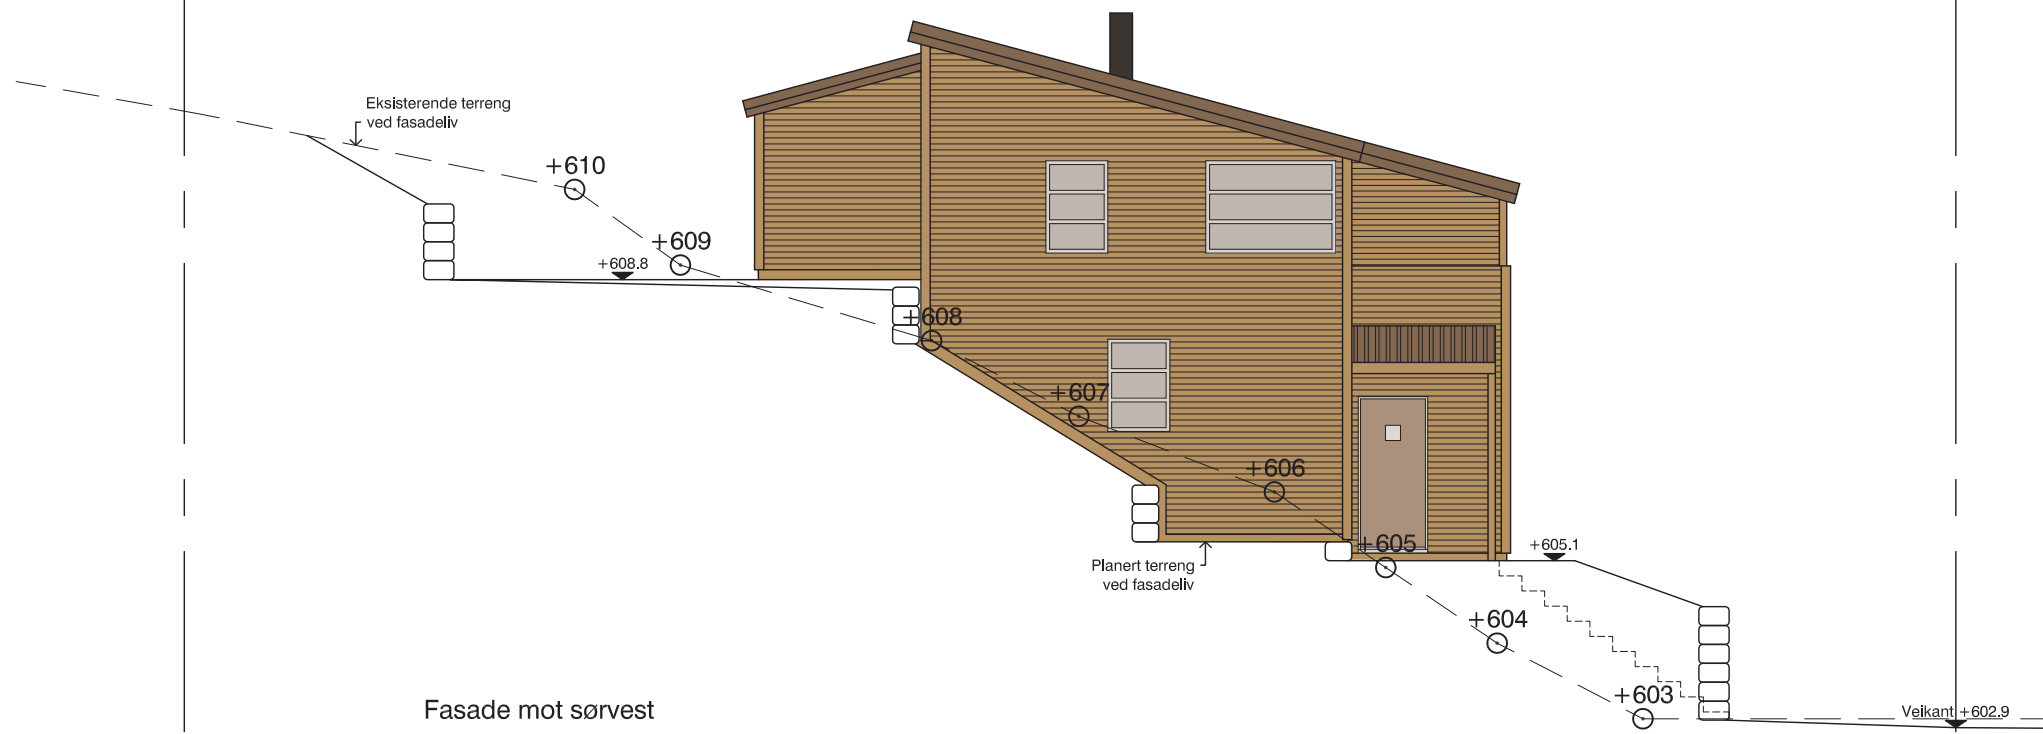

Fasade mot sørvest

Tomtegrense

Tomtegrense

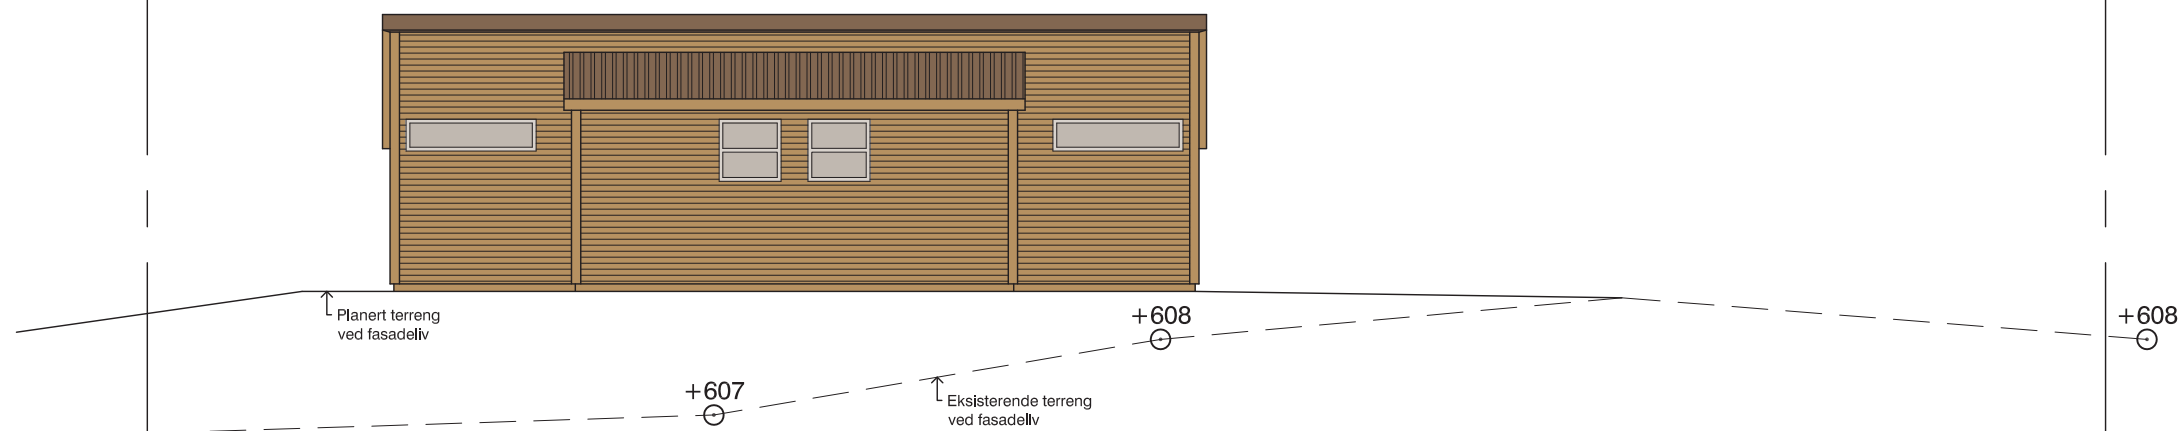

Fasade mot nordvest

PROSJEKT:

Fritidsbolig
Tomt B3 - Tjørhomfjellet

TEGNING:

Fasader mot nordvest og sørvest

BYGGHERRER:

Delta Hus AS

MÅLESTOKK:

1:100

DATO:

17.09.2011

TEGNET AV:

H. BØE

PRO.NR.:

026.07

REV.:



KONTROLL:

TEGNINGSNR.:

B003

Deltahus AS ©
Dyre Vaa's vei 61
4317 Sandnes

ARKITEKT:
KJELL REIANES

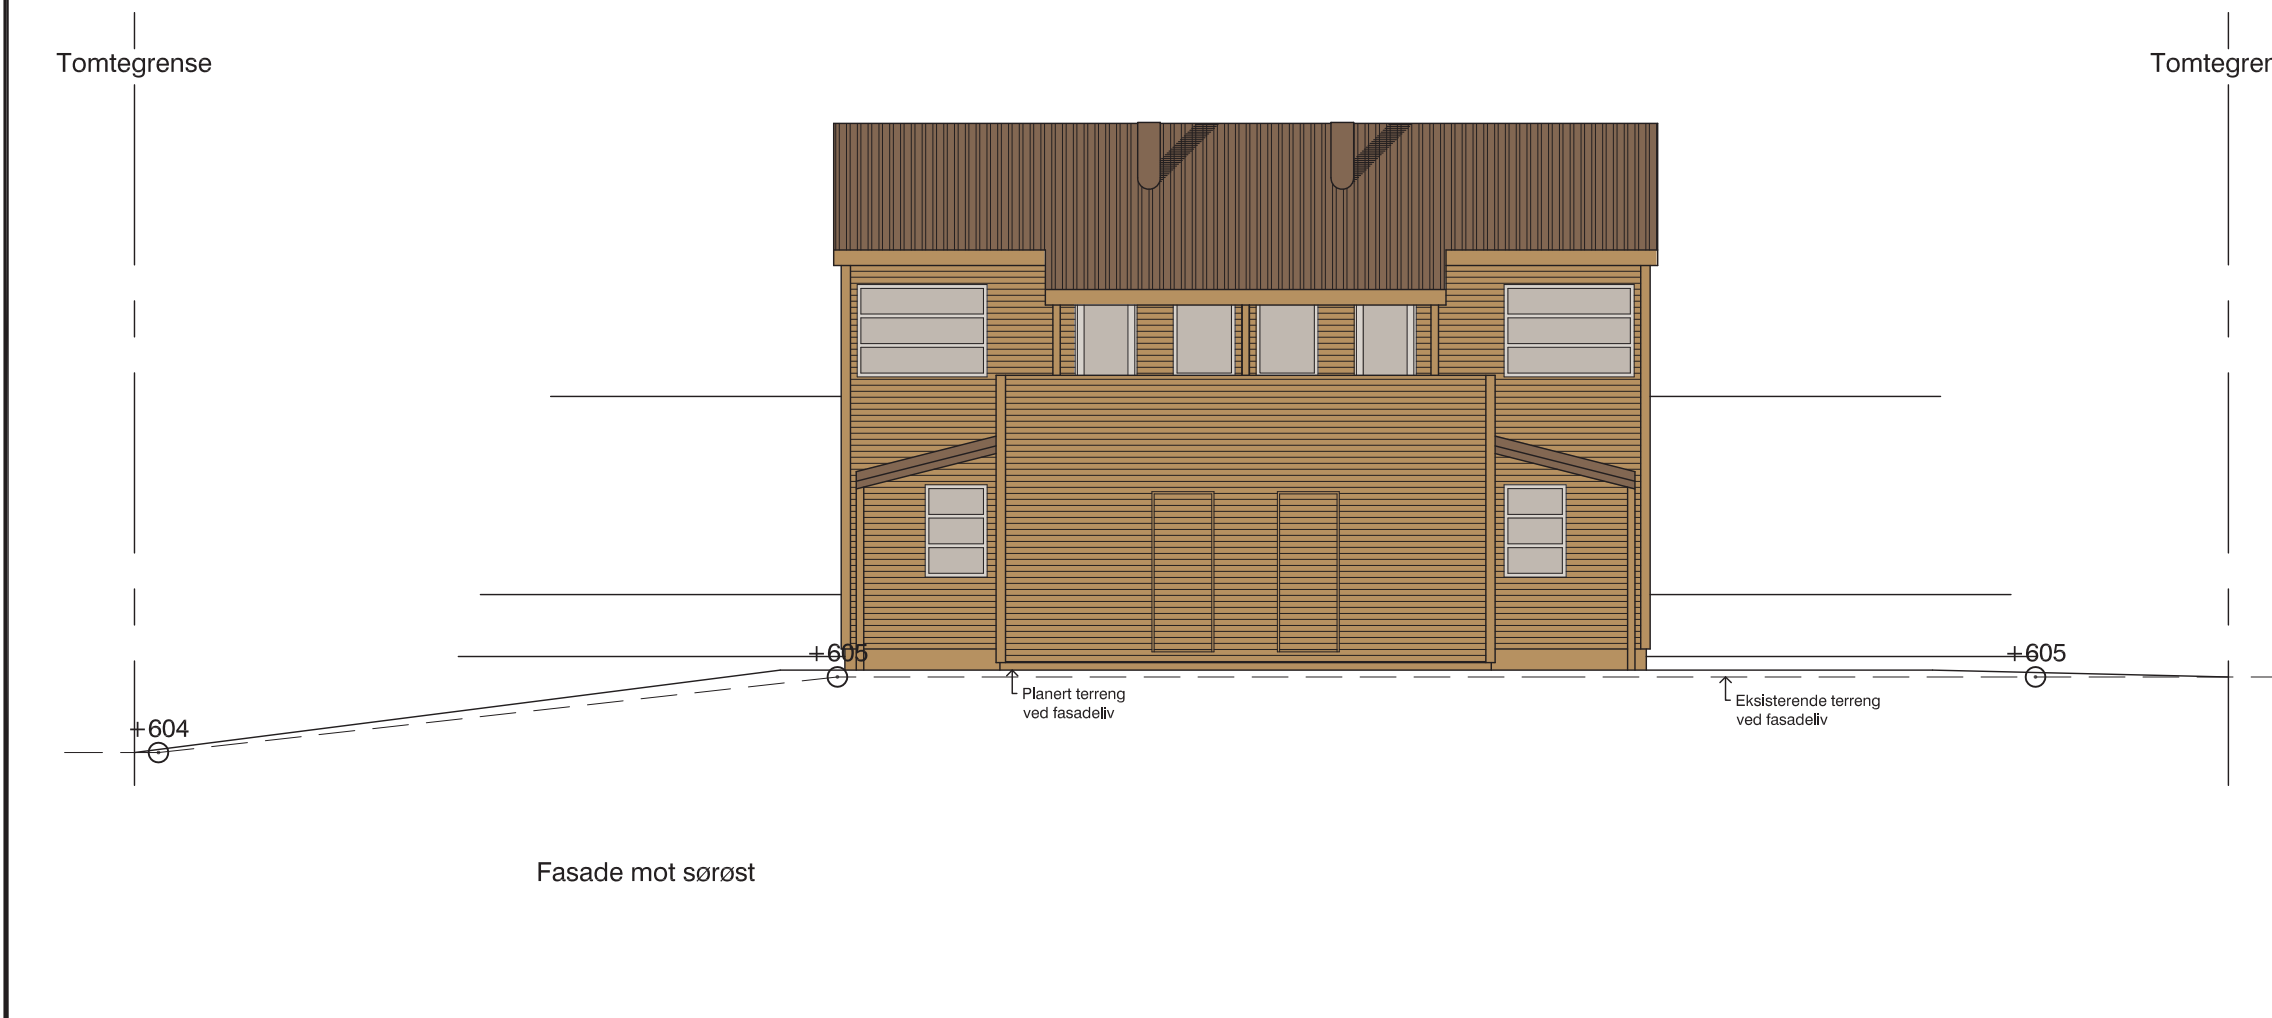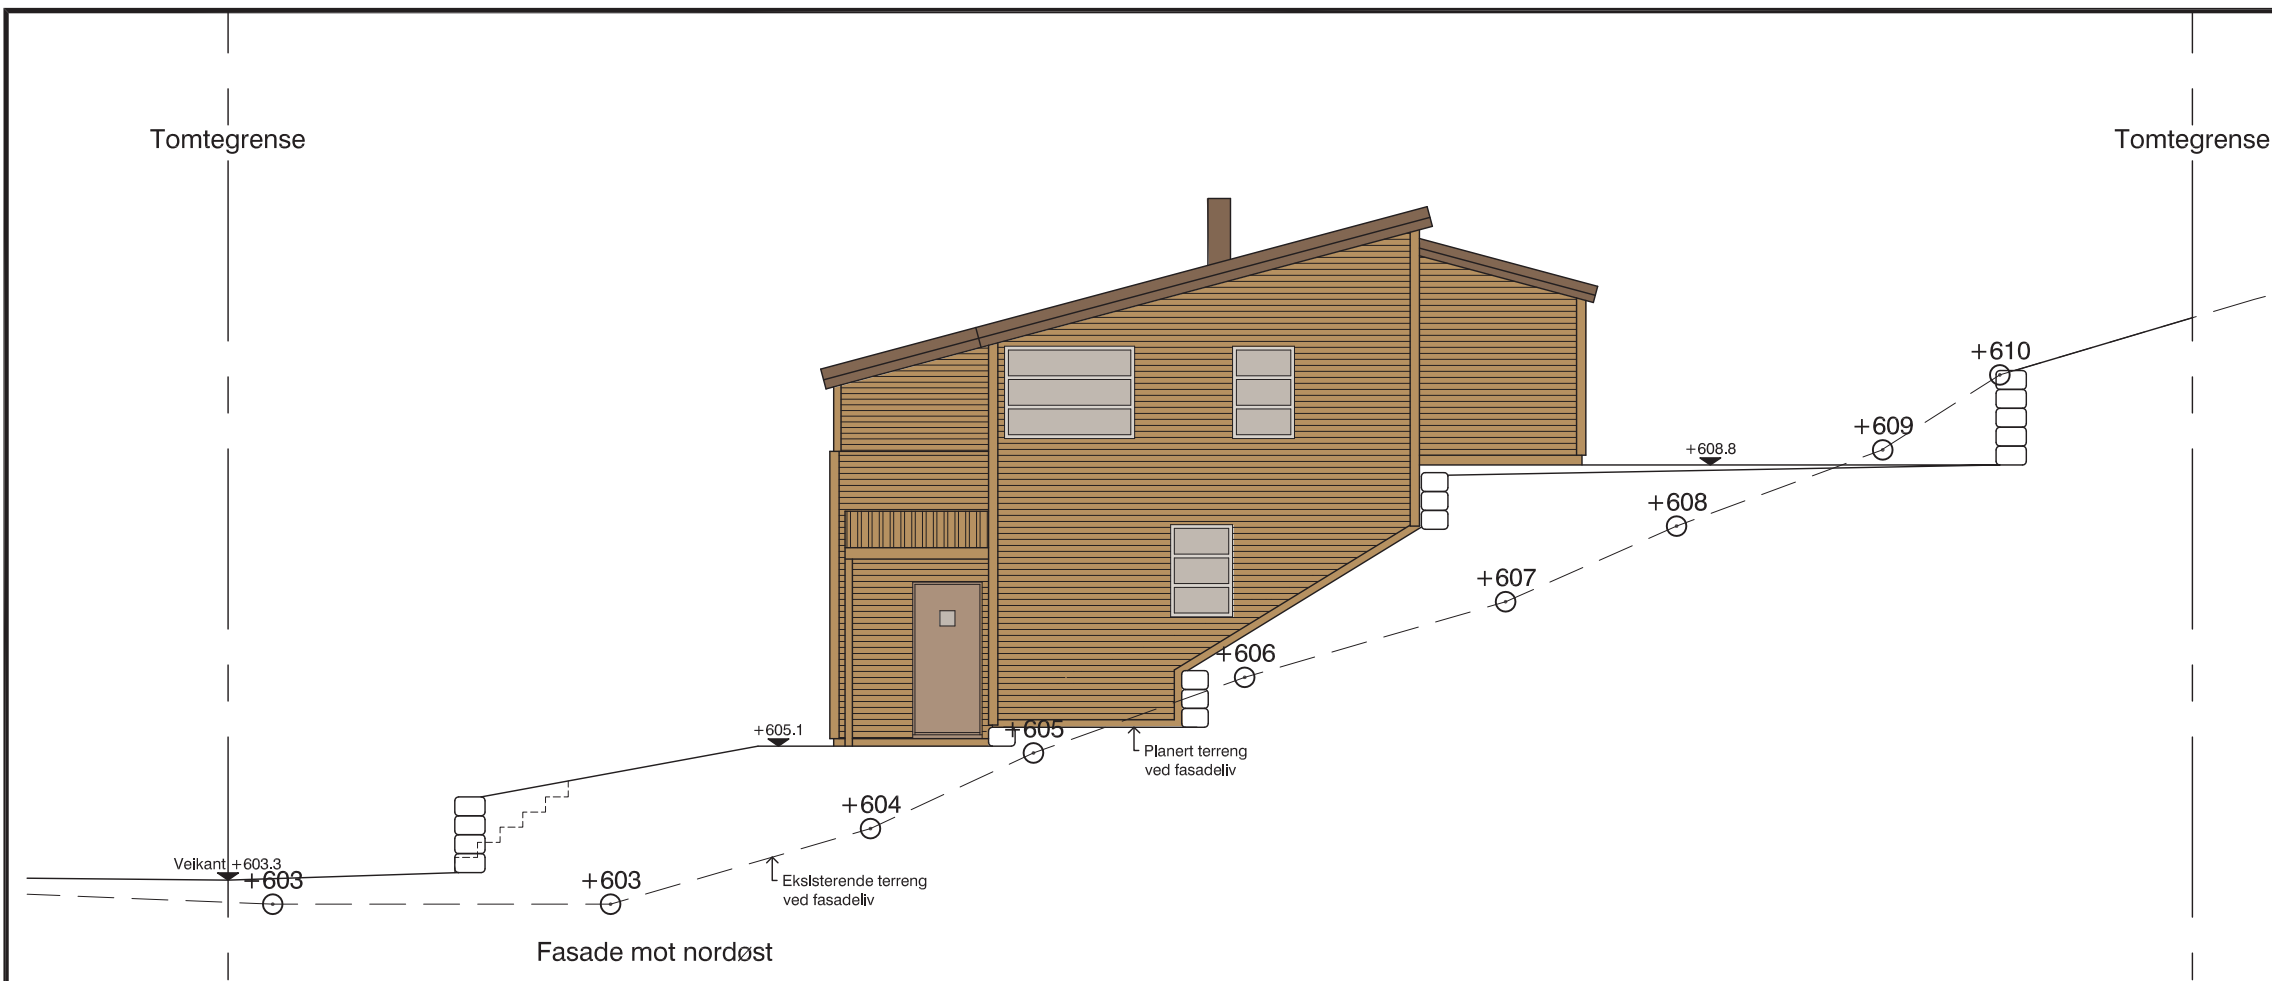

PROSJEKT: Fritidsbolig Tomt B3 - Tjørhomfjellet			
TEGNING: Fasader mot nordøst og sørøst			
BYGGHERRER: Delta Hus AS			
<small>©\Delta Hus\Logo.no farge transparent.gif</small>	MÅLESTOKK: 1:100	DATO: 17.09.2011	
	TEGNET AV: H. BØE	PRO.NR.: 026.07	REV.:
	KONTROLL:	TEGNINGSNR.: B004	
	Deltahus AS © Dyre Vaa's vei 61 4317 Sandnes		ARKITEKT: KJELL REIANES